


Baujahr gepl.	Straßenbezeichnung	Kanal	Wasser	Straßenbel.	Straße	Gesamt	Veranlagung	Invstit. Gemeinde KA, WL Ant. STR
	Aufstellung der geschätzten Baukosten für die							
	Straßenausbaumaßnahmen der Gemeinde Schmittlen							
	2022 ff							
2022	Am Lanzenboden	40.000,00 €	65.000,00 €	10.000,00 €	400.000,00 €	<u>515.000,00 €</u>	90/10	146.000,00 €
2023/24	Hegewiese 1.BA (2c über 16+38 bis 26a)	- €	90.000,00 €	75.000,00 €	654.000,00 €	<u>960.000,00 €</u>	90/10	162.900,00 €
2025	Rauhecksweg/Verbind. Kirchgasse	35.000,00 €	- €	10.000,00 €	492.000,00 €	<u>537.000,00 €</u>	90/10	85.200,00 €
2026	Brunhildensteg (Unterer Teil)	- €	110.000,00 €	3.000,00 €	445.000,00 €	<u>558.000,00 €</u>	75/25	222.000,00 €
2027	Eichfeldstraße	- €	95.000,00 €	4.000,00 €	156.000,00 €	<u>255.000,00 €</u>	75/25	135.000,00 €
2028	Quellbachweg Waldstraße	- €	88.000,00 €	4.000,00 €	132.000,00 €	<u>224.000,00 €</u>	75/25	122.000,00 €
		- €	- €	36.000,00 €	473.000,00 €	<u>509.000,00 €</u>	90/10	50.900,00 €
	Gesamtsummen	75.000,00 €	448.000,00 €	142.000,00 €	2.752.000,00 €	3.558.000,00 €		924.000,00 €
	aufgestellt: Bauamt Schmittlen, im Februar 2017							


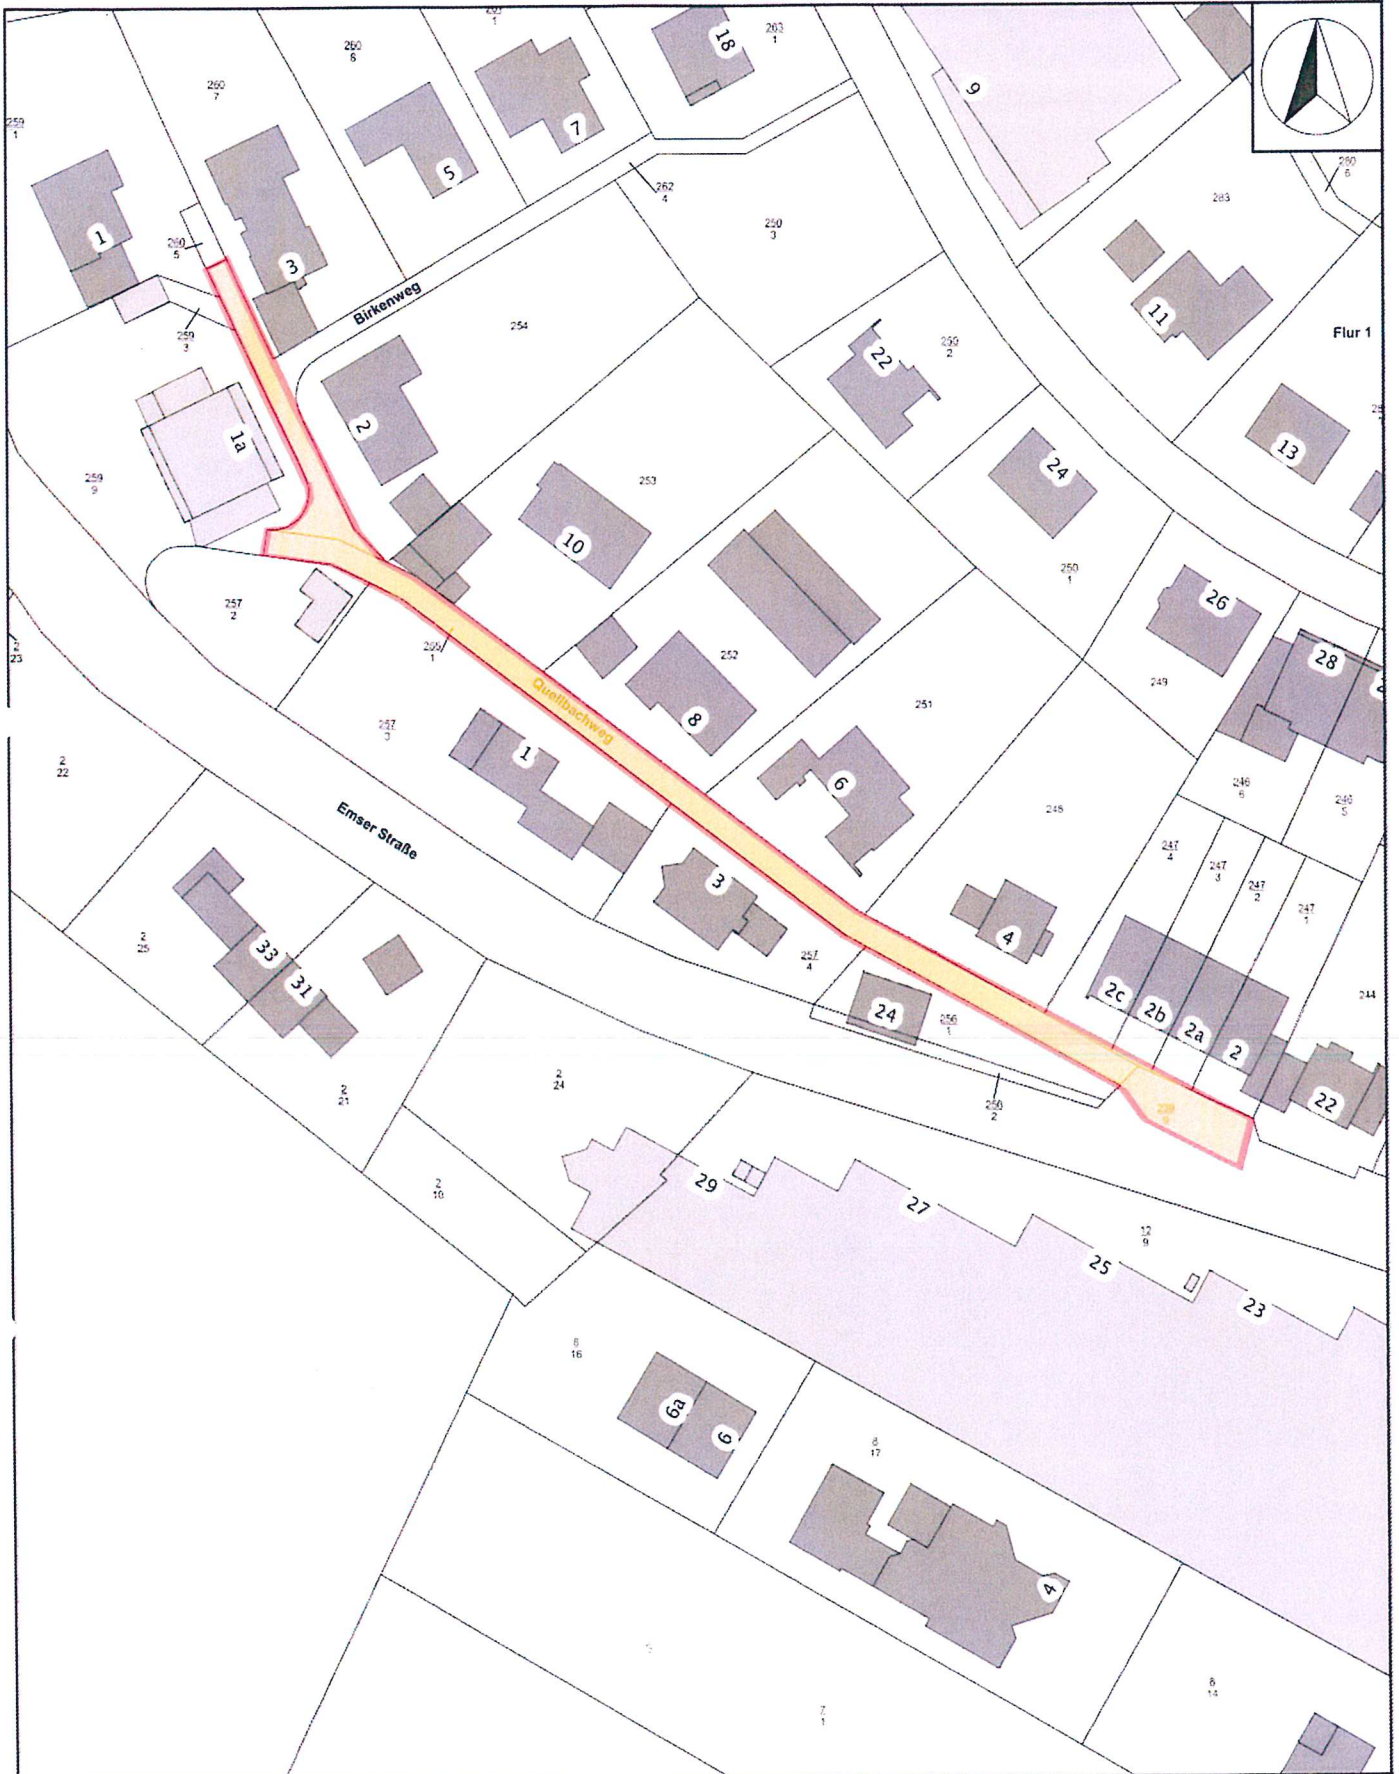


Gemeinde Schmitten, Bauamt

Anlage zum Bauprogramm 2022-2028
Gemarkung Niederreifenberg
Projekt: Quellbachweg

Datum:
15.02.2017

Maßstab:
1 : 1.000

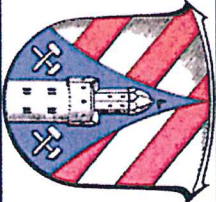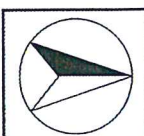

Gemeinde Schnitten
Anlage zum Bauprogramm 2022-2028
Gemarkung Oberreifenberg
Projekt: Waldstraße

Datum:
16.02.2017

Maßstab:
1 : 2.500